



# Frappe rénovation



## Sommaire des coupes techniques

### Mise en œuvre



#### I - Châssis sans volet roulant

Coupes sur dormant bois . . . . .	4 et 5
Coupe verticale sur dormant bois avec seuil fonte . . . . .	6
Coupe verticale sur dormant bois et sol fini . . . . .	7

#### II - Châssis avec volet roulant

Coupes sur dormant bois . . . . .	8 et 9
Coupe verticale sur dormant bois et seuil fonte . . . . .	10
Coupe verticale sur dormant bois et sol fini . . . . .	11



## Coupe verticale sur dormant bois

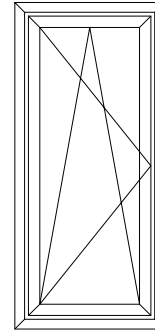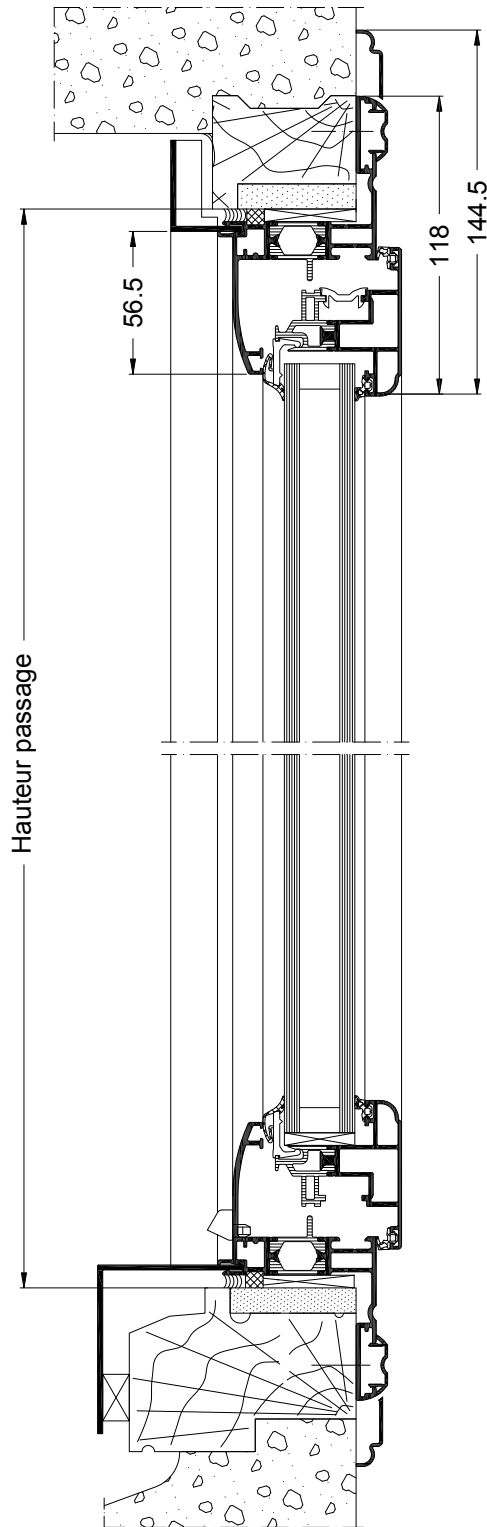

Coupe verticale  
Ech 1/3

La mise en œuvre doit être effectuée en respect des règles, normes et DTU en vigueur.  
Joint agréé SNJF.

Coupe horizontale sur dormant bois

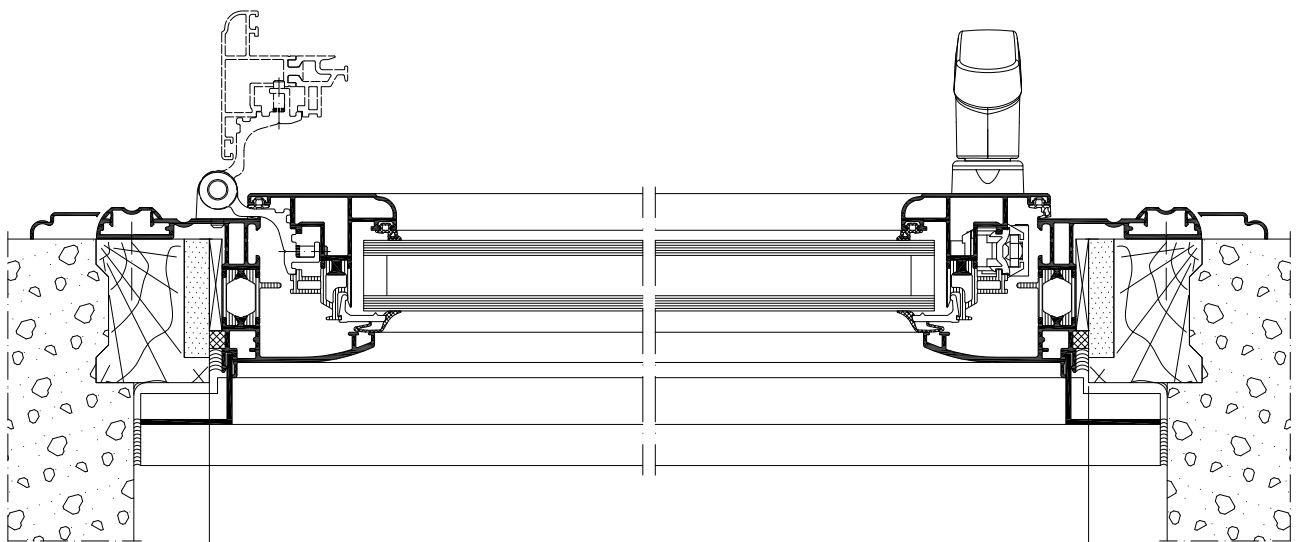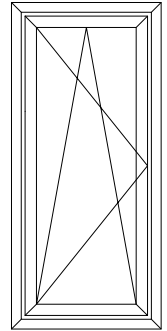


Coupe  
horizontale  
Ech 1/3

Largeur passage


La mise en œuvre doit être effectuée en respect des règles, normes et DTU en vigueur.  
Joint agréé SNJF.

Coupe verticale sur dormant bois avec seuil fonte

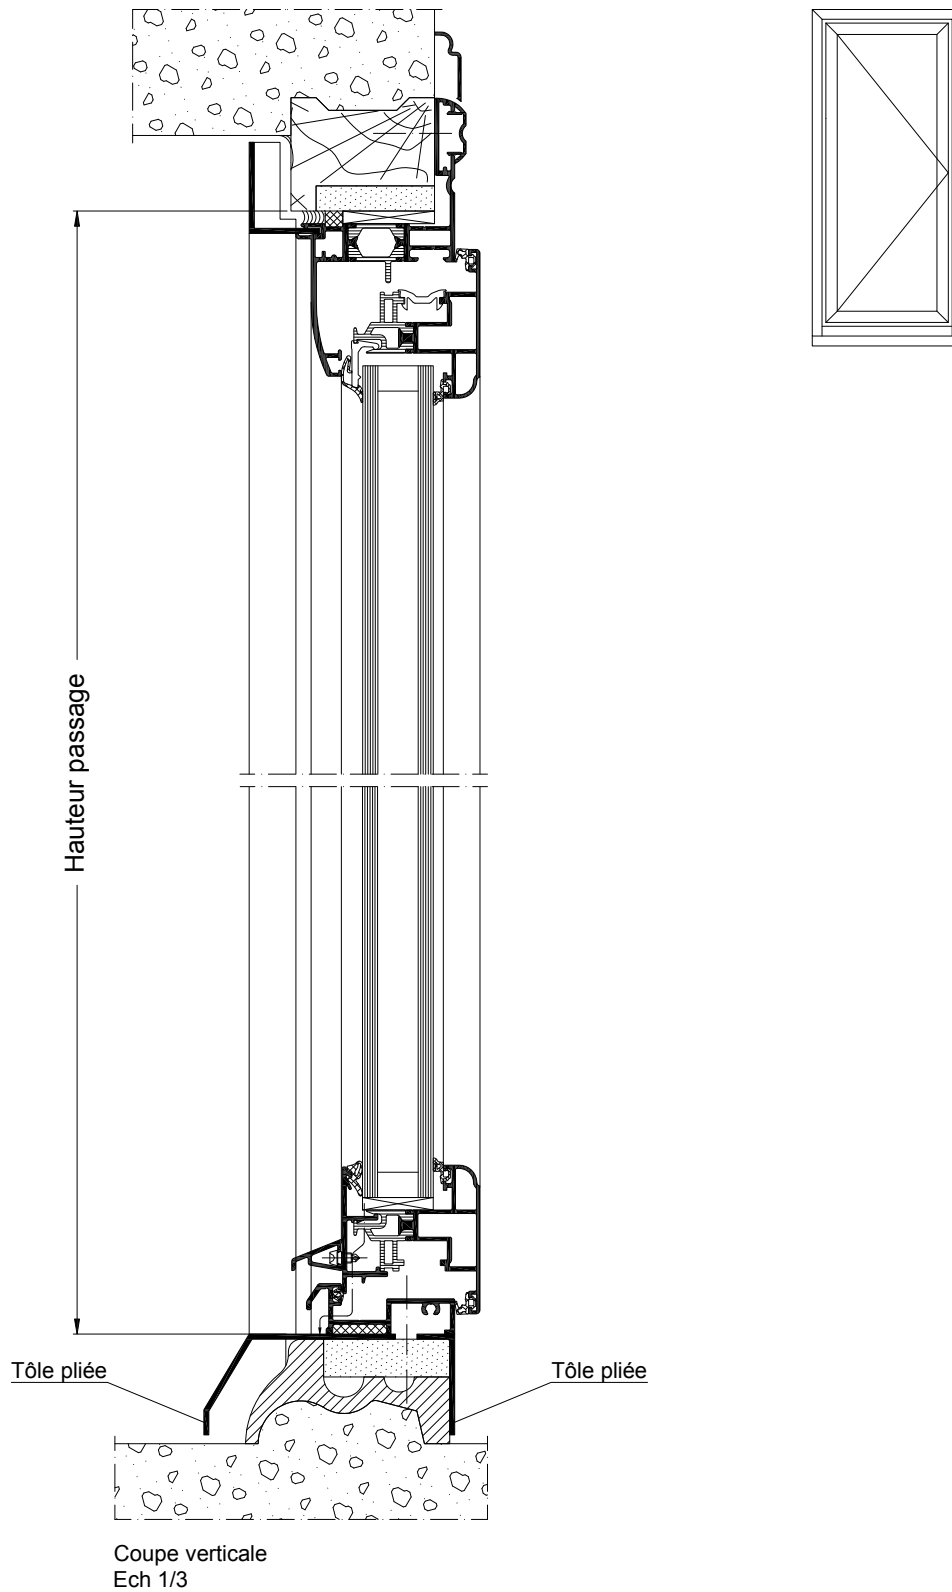

La mise en œuvre doit être effectuée en respect des règles, normes et DTU en vigueur.  
Joint agréé SNJF.


Coupe verticale sur dormant bois et sol fini

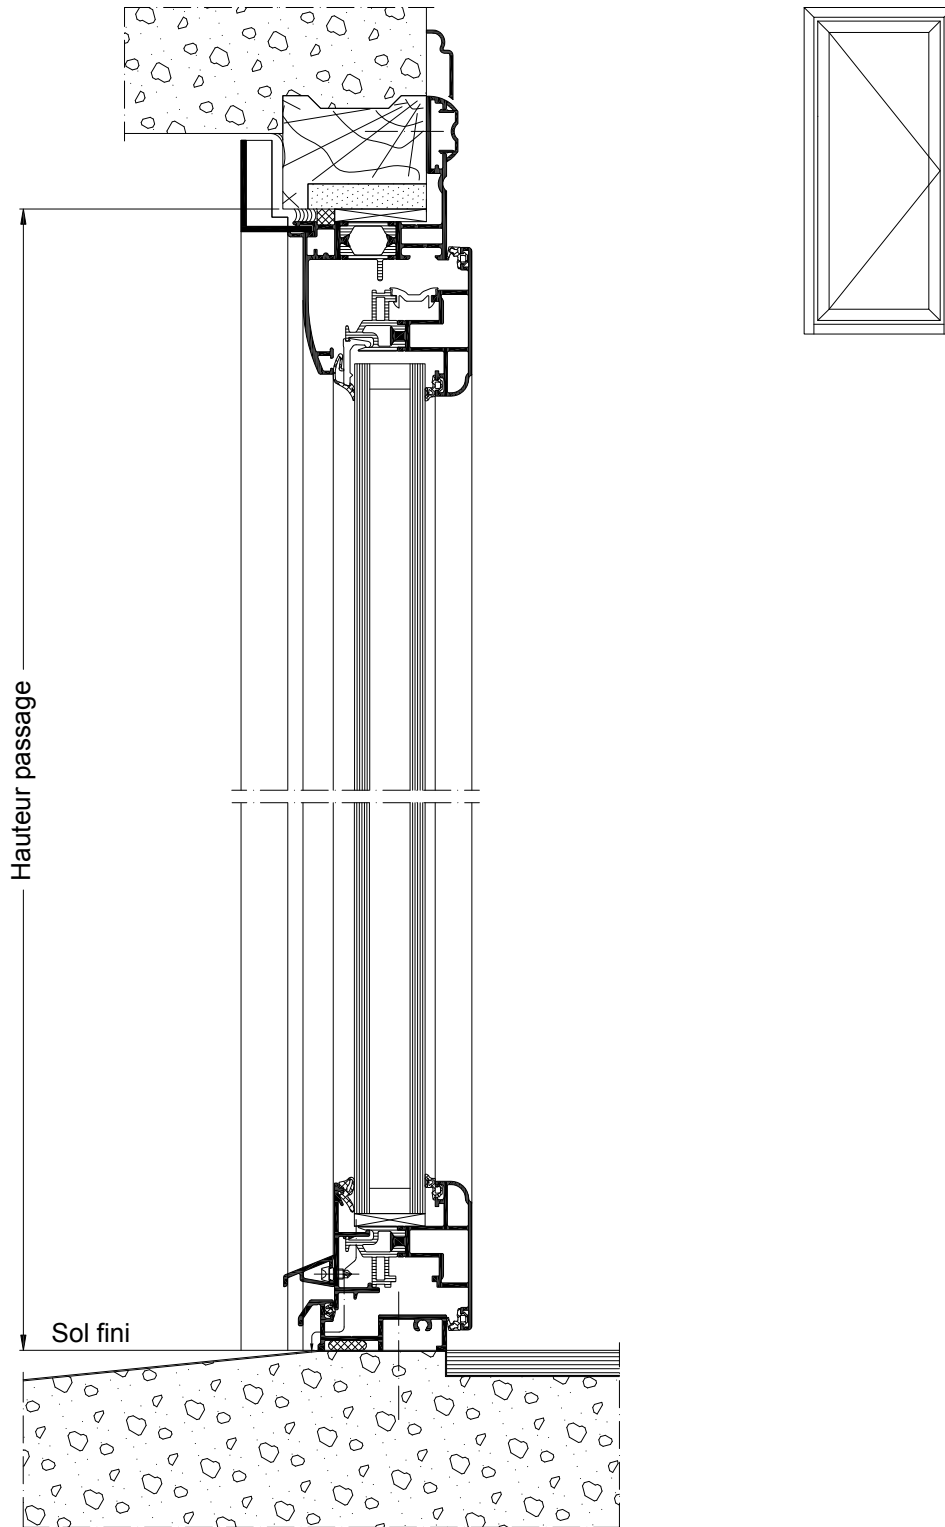

Coupe verticale  
Ech 1/3

La mise en œuvre doit être effectuée en respect des règles, normes et DTU en vigueur.  
Joint agréé SNJF.

Coupe verticale sur dormant bois


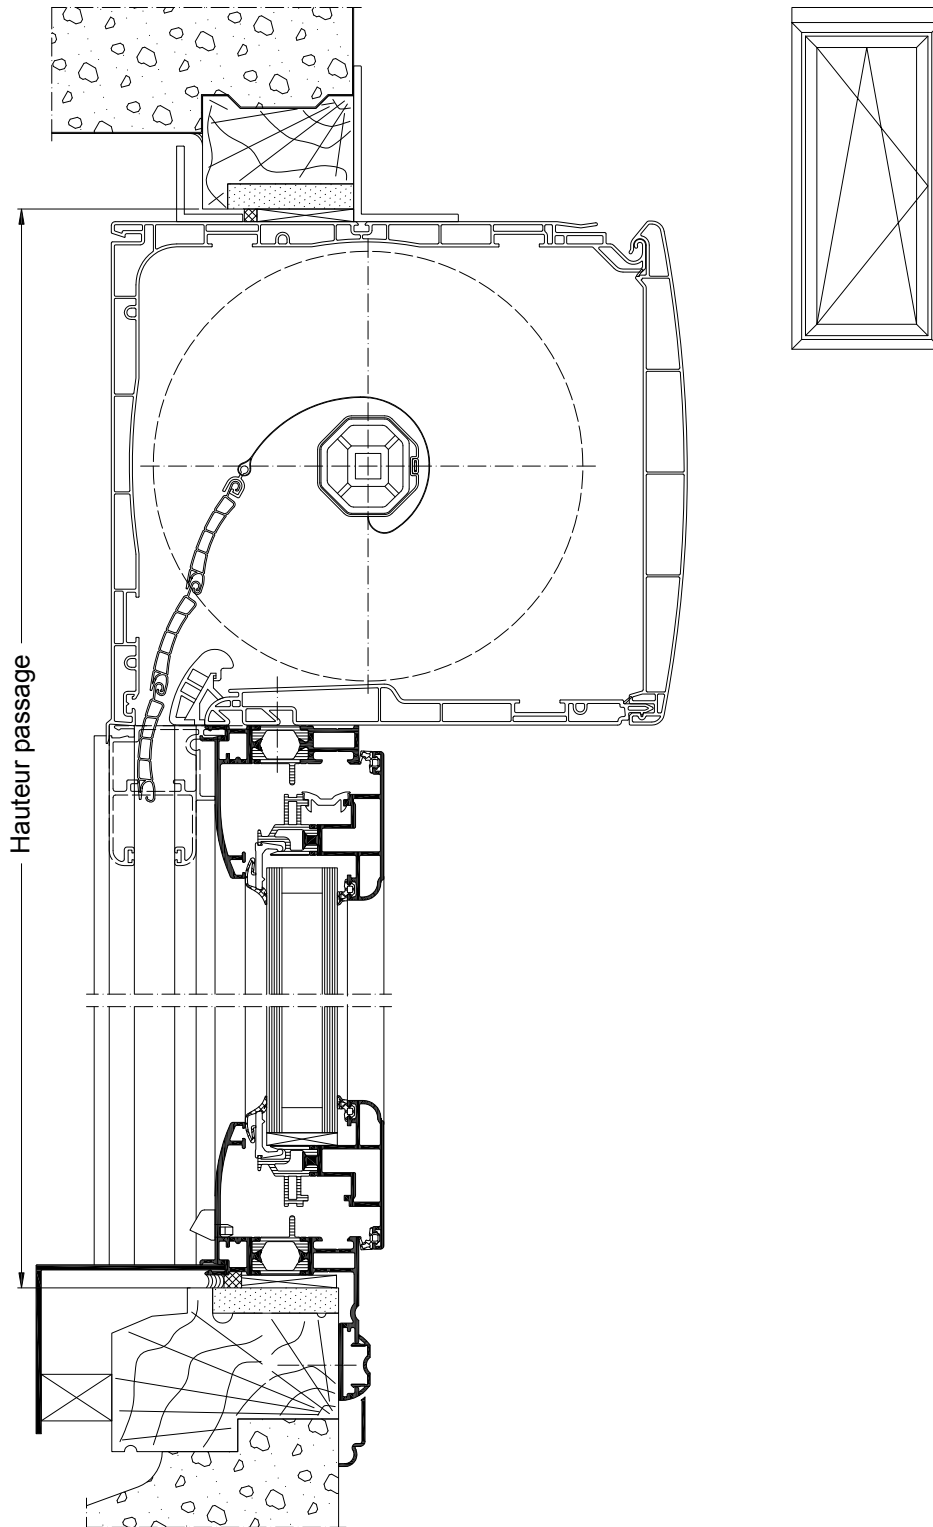


Coupe verticale  
Ech 1/3

La mise en œuvre doit être effectuée en respect des règles, normes et DTU en vigueur.  
Joint agréé SNJF.




Coupe horizontale sur dormant bois

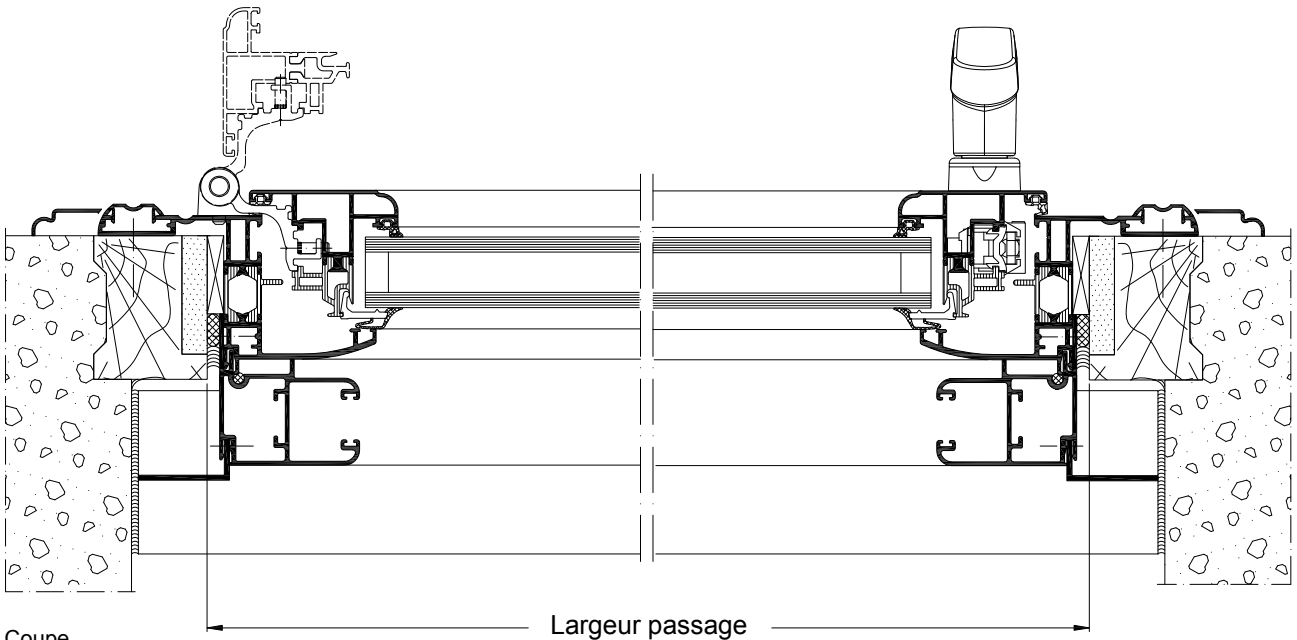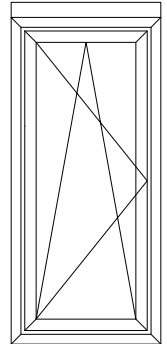

Coupe  
horizontale  
Ech 1/3


La mise en œuvre doit être effectuée en respect des règles, normes et DTU en vigueur.  
Joint agréé SNJF.

Coupe verticale sur dormant bois et seuil fonte

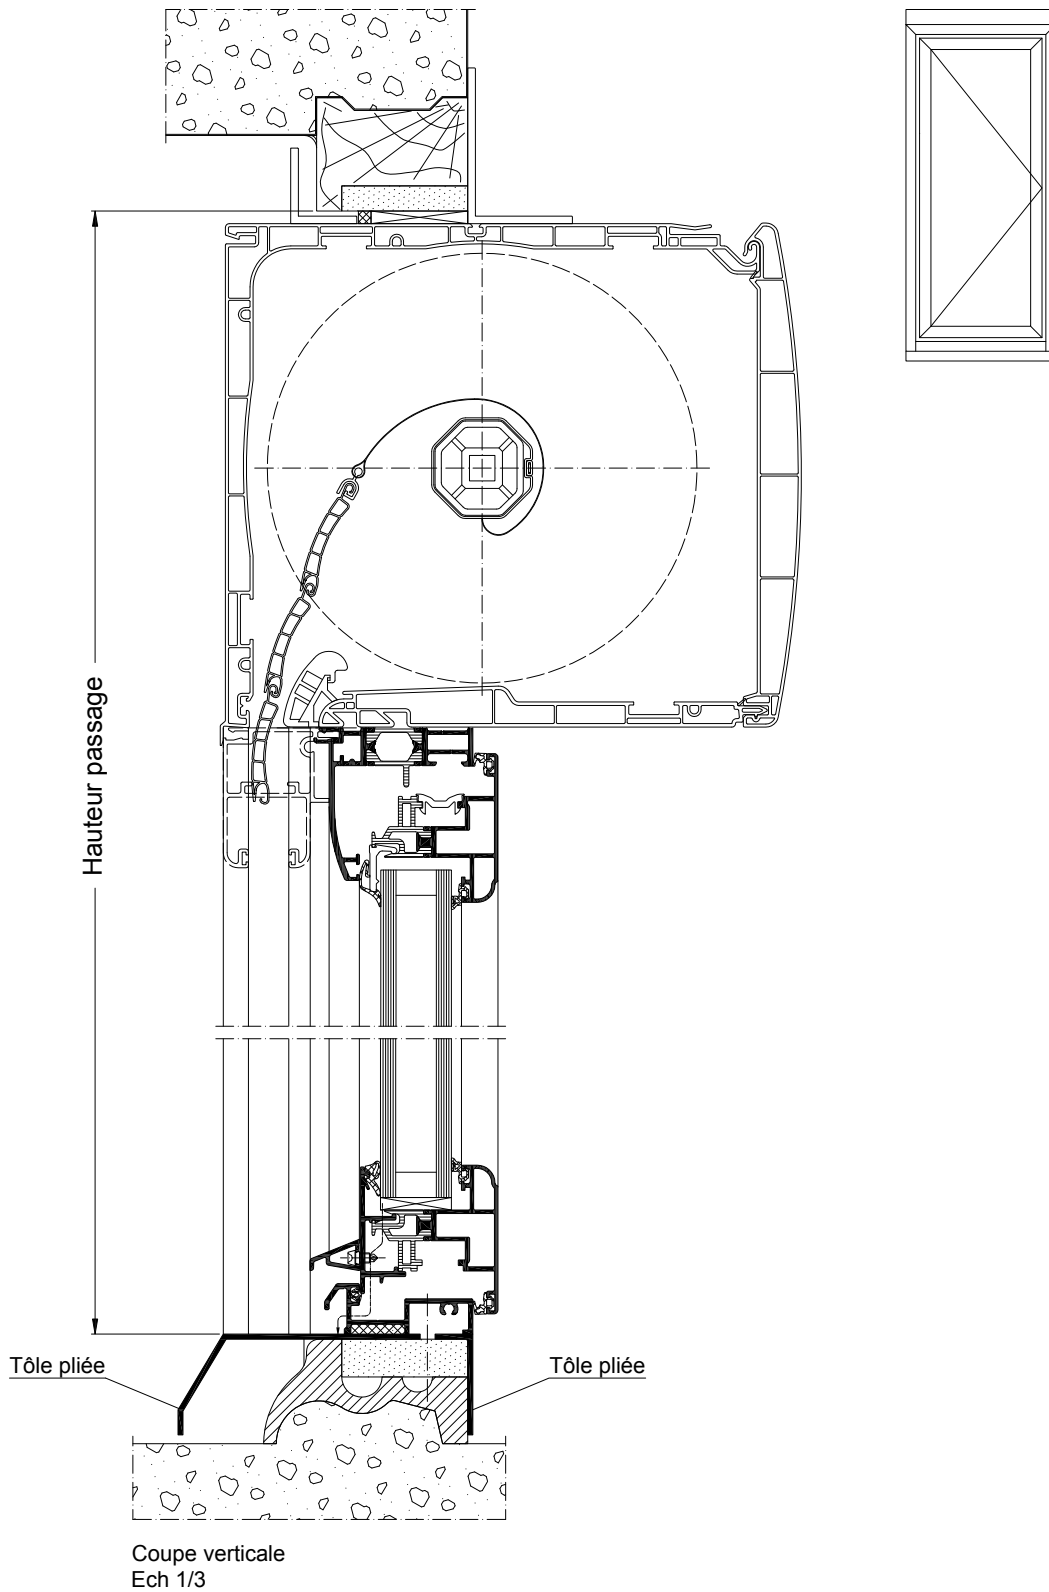

La mise en œuvre doit être effectuée en respect des règles, normes et DTU en vigueur.  
Joint agréé SNJF.

Coupe verticale sur dormant bois et sol fini

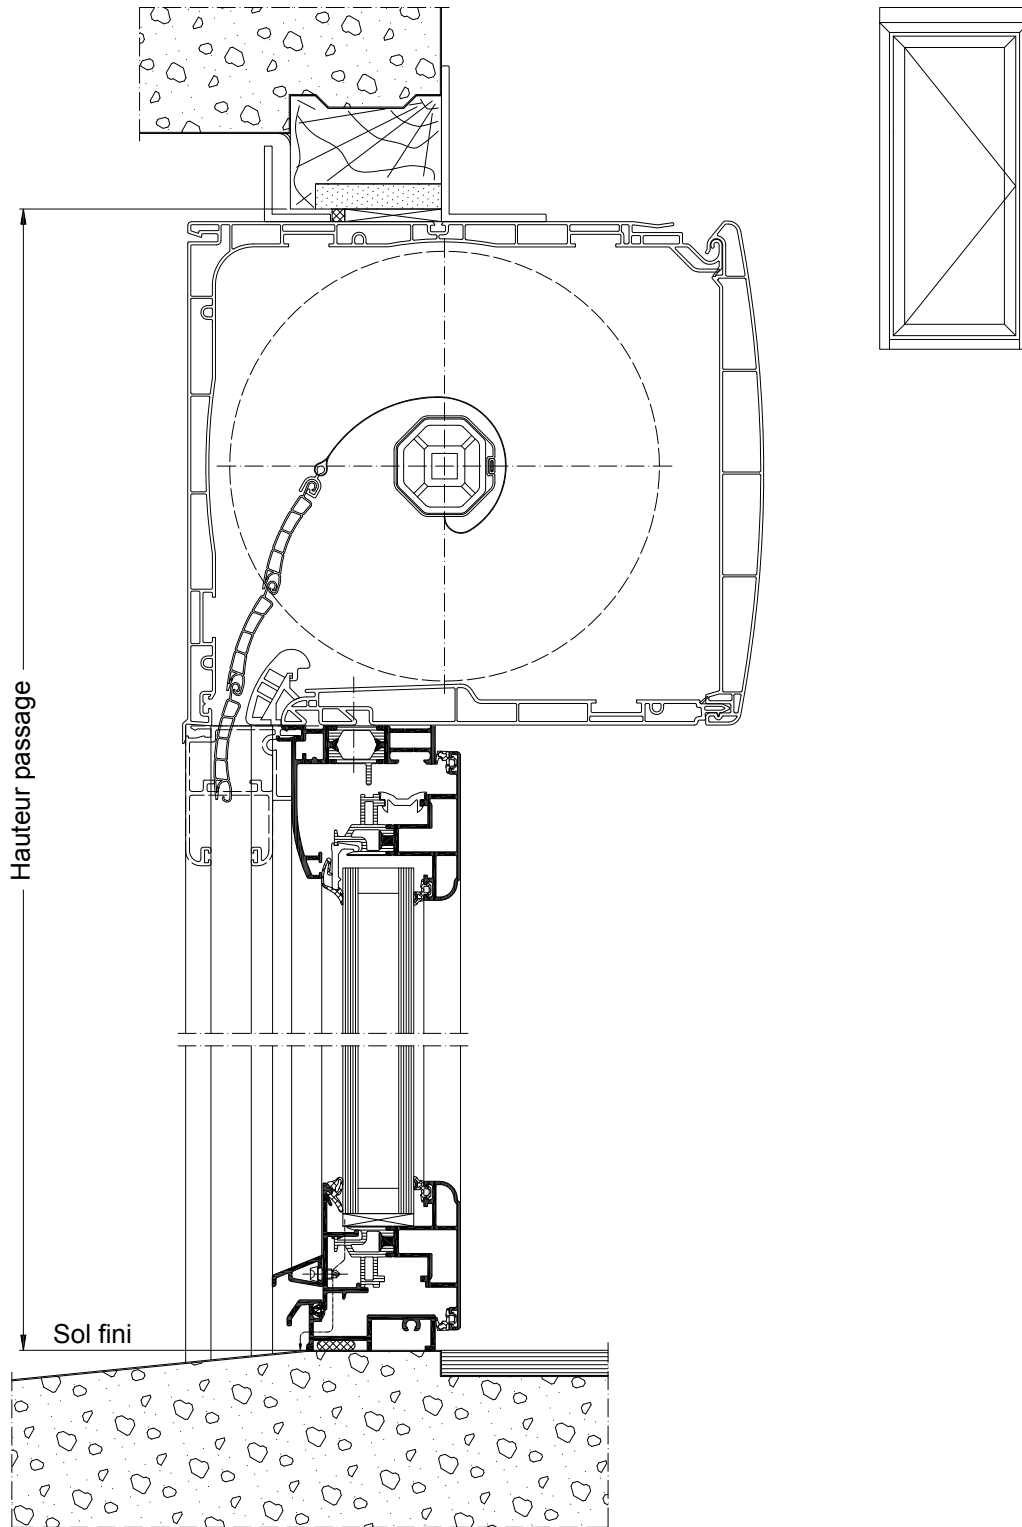

Coupe verticale  
Ech 1/3

La mise en œuvre doit être effectuée en respect des règles, normes et DTU en vigueur.  
Joint agréé SNJF.

La mise en œuvre doit être effectuée en respect des règles, normes et DTU en vigueur.  
Joint agréé SNJF.